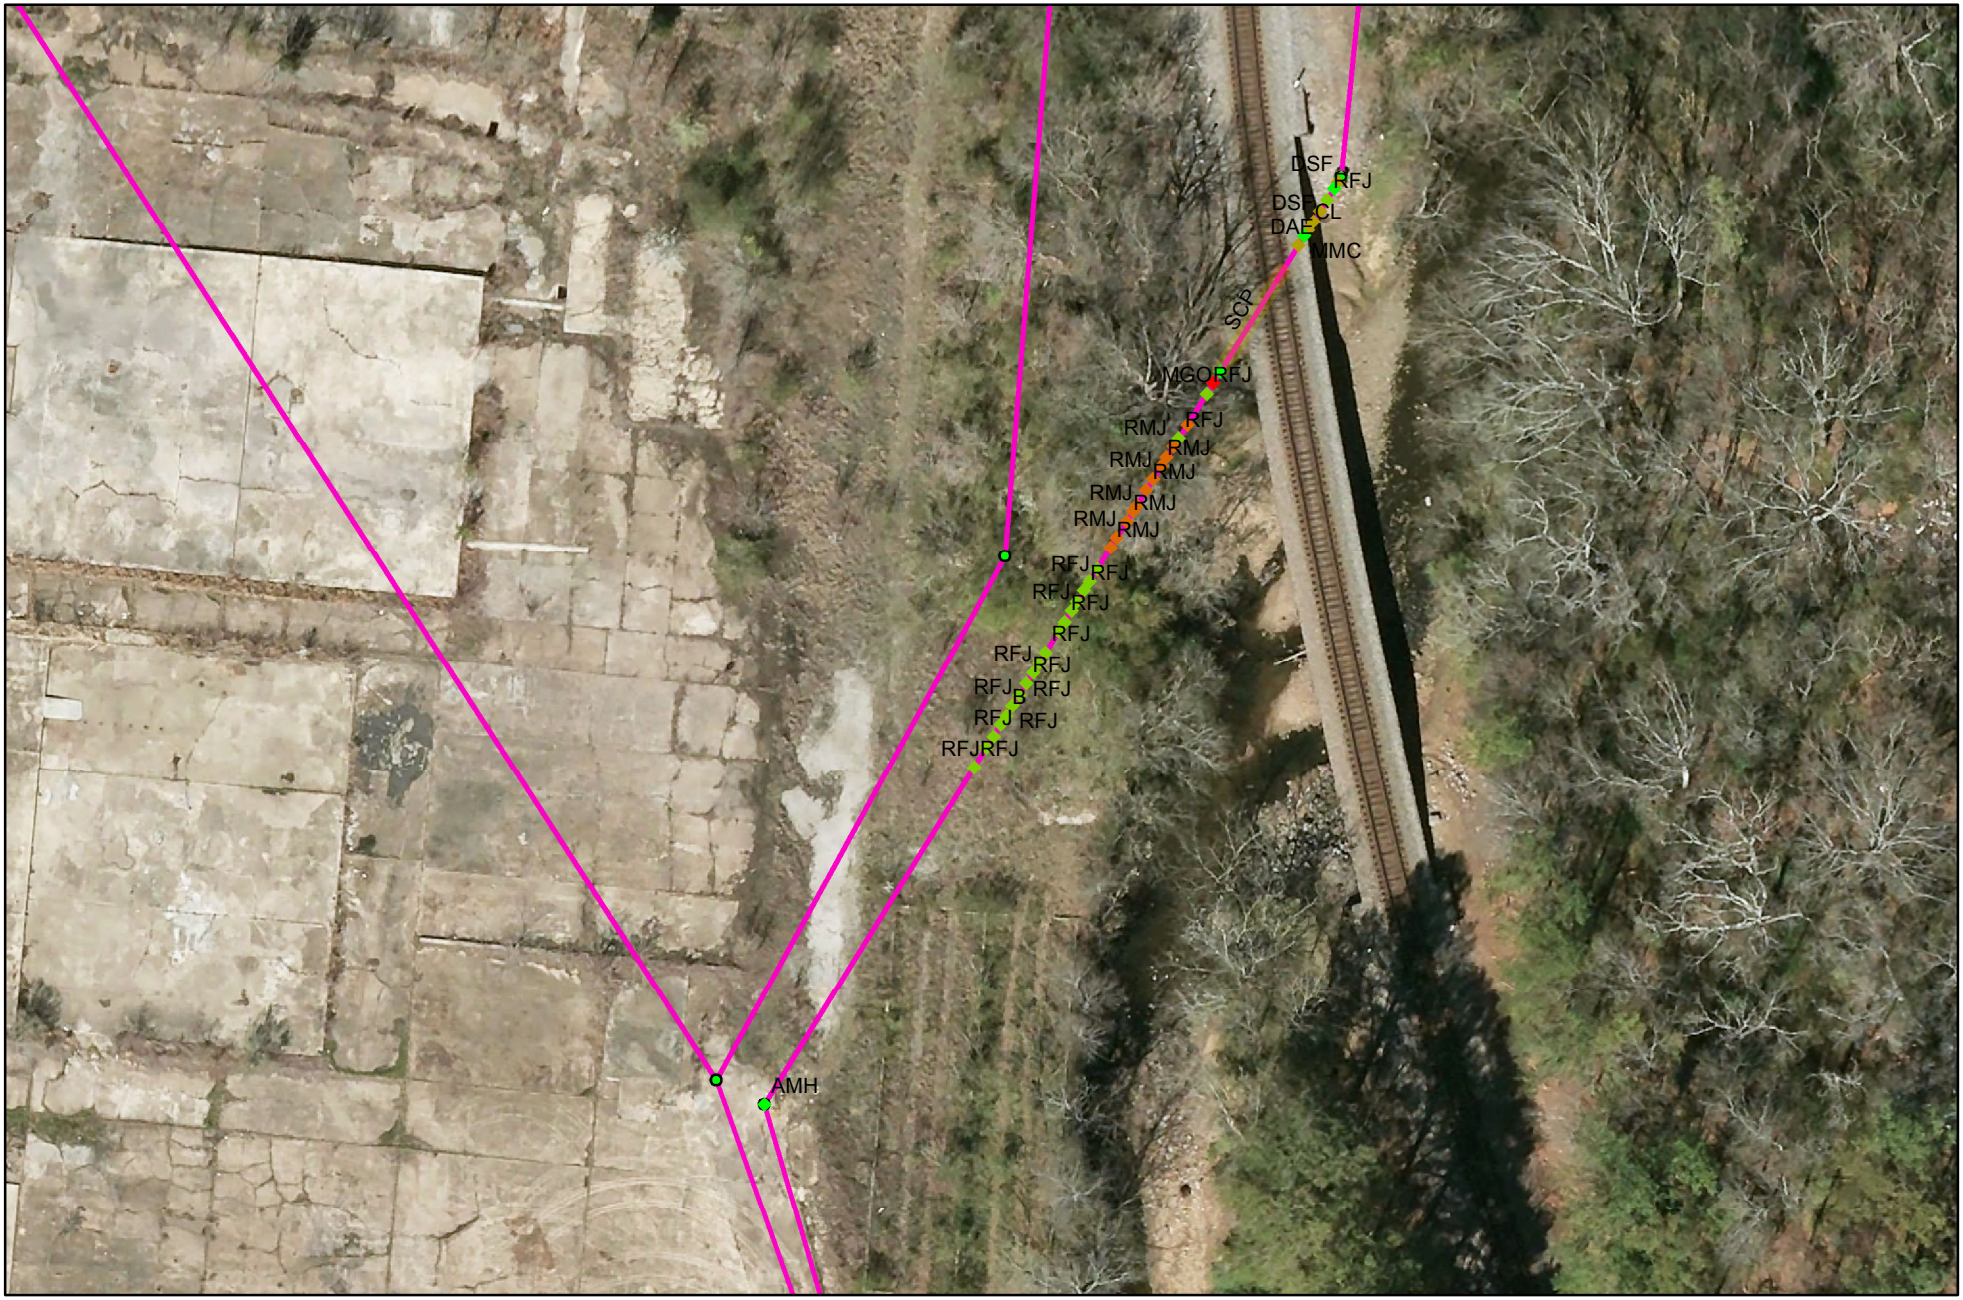

EXHIBIT 6 - PACP MAP

N
W E
S

100 50 0 100 Feet